

ΕΦΗΜΕΡΙΣ ΤΗΣ ΚΥΒΕΡΝΗΣΕΩΣ

ΤΗΣ ΕΛΛΗΝΙΚΗΣ ΔΗΜΟΚΡΑΤΙΑΣ

ΤΕΥΧΟΣ ΤΕΤΑΡΤΟ | Αρ. Φύλλου 2

18 Ιανουαρίου 1993

ΠΕΡΙΕΧΟΜΕΝΑ

ΑΝΑΔΑΣΩΣΕΙΣ

ΑΠΟΦΑΣΕΙΣ

Αριθ. 1256 (1)

Κήρυξη αναδασωτέας έκτασης Ε = 12,075 στρ. στη θέση «Πέτρα Αετού» Περιφέρειας Κοιν. Μαυρομματίου Ν. Βοιωτίας.

Ο ΝΟΜΑΡΧΗΣ ΒΟΙΩΤΙΑΣ

Έχοντας υπόψη:

1. Τις διατάξεις του άρθρου 117 παραγρ. 3 του Συντάγματος της Χώρας.

2. Τις διατάξεις των άρθρων 41 παρ. 1 και 38 παρ. 1' του Ν. 998/79 «περί προστασίας των δασών κ.λπ.».

3. Τις σχετικές διατάξεις του Π.Δ. «περί μεταβίβασης αρμοδιοτήτων του Υπουργείου Γεωργίας κ.λπ.».

4. Τις αριθ. 160417/1180/8.7.80 και 182447/3049/24.9.80 διαταγές του Υπουργείου Γεωργίας.

5. Την αριθ. 3127/15.12.92 πρόταση του Δασαρχείου Θηβών για κήρυξη ως αναδασωτέας της αναφερόμενης στο θέμα έκτασης, που καλυπτόταν από δασική βλάστηση κυρίως πουρναριού και καταστράφηκε από παράνομη εκχέρσωση (10.11.92).

6. Την ανάγκη προστασίας της έκτασης και επανεγκατάστασης της δασικής βλάστησης, αποφασίζουμε:

Κηρύσσουμε αναδασωτέα με σκοπό τη διατήρηση του δασικού χαρακτήρα, την προστασία και αποκατάσταση της δασικής βλάστησης με φυσική αναγέννηση, τη δημόσια δασική έκταση, Ε = 12,075 στρεμμ., που εκχερσώθηκε παράνομα και βρίσκεται στη θέση «Πέτρα Αετού» Περιφέρεια Κοιν. Μαυρομματίου και προσδιορίζεται από τα στοιχεία Α, Β, Ο, Κ, Γ, Δ, Ε, Ζ, Η, Ι, Λ, Ν, Π, Ρ, Σ, Τ, Υ, Φ, Α, στο Τοπ/κό Δ/μα με κλ. 1:1.000, όπως φαίνεται και στο συνημμένο απόσπασμα χάρτη Α' με.κλίμακα 1:50.000, που αποτελεί αναπόσπαστο μέρος της απόφασης αυτής και έχει όρια:

Βόρεια: Παράνομα διαν/ντα δρόμο και εκείθεν ρέμμα και δημ. δασική έκταση.

Νότια: Αγροτικές εκτάσεις.

Ανατολικά: Αγροτική έκταση και παράνομα διανοιχθέντα δρόμο.


Δυτικά: Αγροτική έκταση και δημόσια δασική έκταση.

Η απόφαση αυτή να δημοσιευθεί στην Εφημερίδα της Κυβερνήσεως.

Λεβάδεια, 23 Δεκεμβρίου 1992

Ο Νομάρχης

ΒΑΣ. ΞΕΝΑΚΗΣ

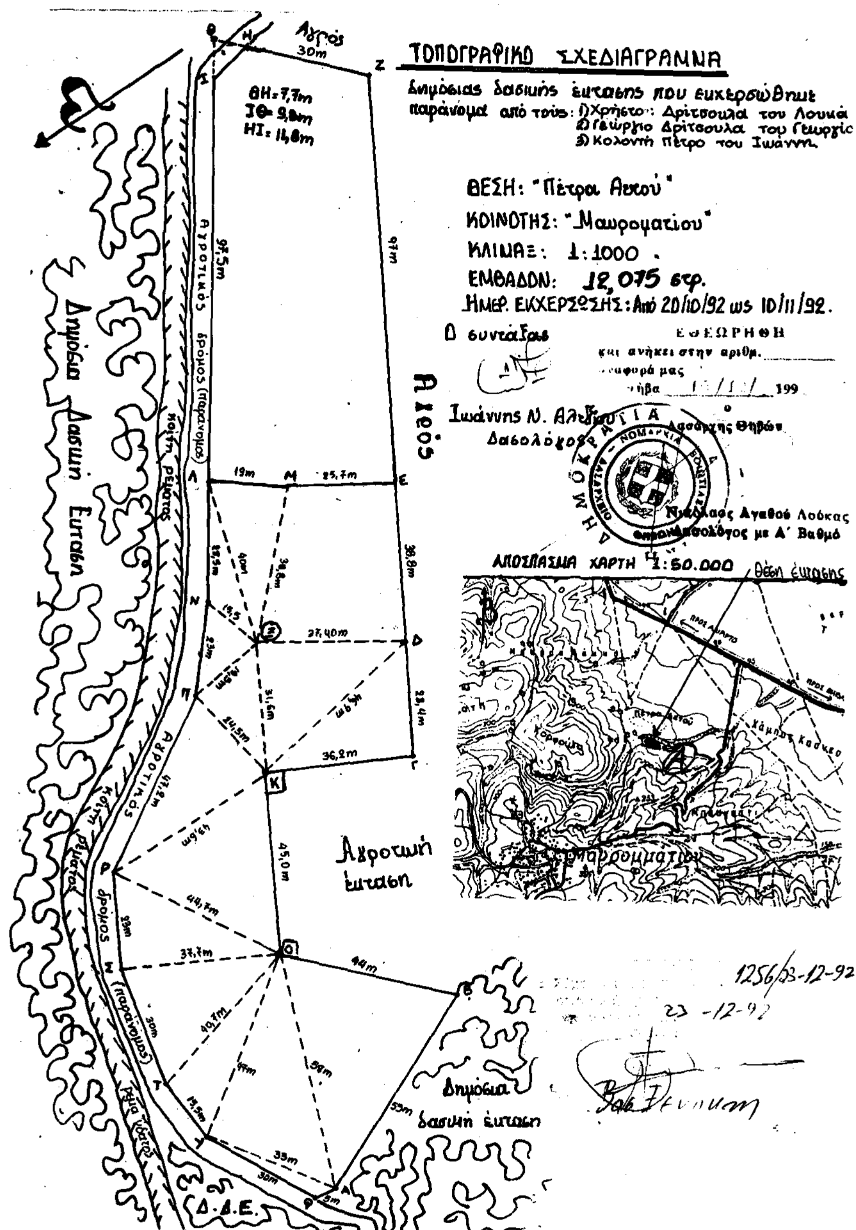
ΤΟΠΟΓΡΑΦΙΚΟ ΣΧΕΔΙΑΓΡΑΜΜΑ
Δημόσιας δασικής έκτασης που εκχερσώθηκε παράνομα από τούς: 1) Χρήστο Δριτσουλα του Λουκά
2) Γεώργιο Δριτσουλα του Γεωργίο
3) Κολοντή Πέτρο του Ιωάννη
ΘΕΣΗ: "Πέτρα Αετού"
ΚΟΙΝΟΤΗΣ: "Μαυρομματίου"
ΚΛΙΜΑΞ: 1:1000.
ΕΜΒΑΔΟΝ: 12,075 στρ.
ΗΜΕΡ. ΕΚΧΕΡΣΩΣΗΣ: Από 20/10/92 ως 10/11/92.
Ο συντάξας
Ιωάννης Ν. Αλε
Δασολόγος
ΕΘΕΩΡΗΘΗ
και ανήκει στην αριθμ.
αφορά μας
199
Δασάρχης Θηβών
Νικόλαος Αγαθού Λούκας
Δασολόγος με Α' Βαθμό
ΑΠΟΣΠΑΣΜΑ ΧΑΡΤΗ 1:50.000
Θέση έκτασης
Αγρός
30m
ΘΗ=7,7m
ΙΘ=9,8m
ΗΙ=11,8m
97,5m
97m
Αγροτικός δρόμος (παραχωρ.)
Κοίτη ρέματος
Δημόσια Δασική Έκταση
Αετός
19m
25,7m
36,8m
27,40m
36,2m
45,0m
Αγροτική έκταση
Αγροτικός δρόμος
Δημόσια δασική έκταση
44m
53m
33m
30m
Δ.Δ.Ε.
1256/23-12-92
23-12-92

ΠΟΛΕΟΔΟΜΙΑ

ΔΙΑΤΑΓΜΑΤΑ

(2)

Έγκριση πραγματοποίησης μεταφοράς συντελεστή δόμησης σε ακίνητο που βρίσκεται εντός του ρυμοτομικού σχεδίου του Δήμου Χαλανδρίου (Ν. Αττικής).

Ο ΠΡΟΕΔΡΟΣ
ΤΗΣ ΕΛΛΗΝΙΚΗΣ ΔΗΜΟΚΡΑΤΙΑΣ

Έχοντας υπόψη:

1. Τις διατάξεις του άρθρου 2 του Ν. 880/1979 «περί καθορισμού ανωτάτου ορίου συντελεστού δομήσεως κ.λπ.» (ΦΕΚ 58/Α').

2. Τις διατάξεις του Π. Δ/τος 470/1979 «περί μετασχηματισμού των συντελεστών δομήσεων εις εμβαδά κατά την εφαρμογή του Ν. 880/1979» (ΦΕΚ 138/Α'), όπως τροποποιήθηκε με το από 19.6.1987 Π. Δ/γμα (ΦΕΚ 592/Δ').

3. Τις διατάξεις του Π. Δ/τος 510/1979 «περί ρυθμίσεως θεμάτων μεταφοράς συντελεστού δομήσεως κατά τον Ν. 880/1979» (ΦΕΚ 154/Α'), όπως τροποποιήθηκε με το αριθ. 367/1987 Π. Δ/γμα (ΦΕΚ 163/Α').

4. Τις διατάξεις της παρ. 1 (εδ. ιδ') του άρθρου 23 του Ν. 1558/1985 «Κυβέρνηση και Κυβερνητικά Όργανα» (ΦΕΚ 137/Α').

5. Την Υ.1958/1992 απόφαση του Πρωθυπουργού και του Υπουργού Περιβάλλοντος, Χωροταξίας και Δημοσίων Έργων «καθορισμός αρμοδιοτήτων του Υφυπουργού Περιβάλλοντος, Χωροταξίας και Δημοσίων Έργων Χρήστου Κατσιγιάννη» (ΦΕΚ 744/Β').

6. Την από 24.6.1992 αίτηση του Ανδρέα Πετρόπουλου.

7. Την 500/23.7.1992 γνωμοδότηση του Κεντρικού Συμβουλίου Χωροταξίας, Οικισμού και Περιβάλλοντος.

8. Την 37845/1992 απόφαση του Υφυπουργού Περιβάλλοντος, Χωροταξίας και Δημοσίων Έργων για προέγκριση της σχετικής τεχνικής μελέτης με πρόταση του Υφυπουργού Περιβάλλοντος, Χωροταξίας και Δημοσίων Έργων, αποφασίζουμε:

Άρθρο 1

1. Εγκρίνεται η πραγματοποίηση μέρους της μεταφοράς του συντελεστή δόμησης, που εγκρίθηκε με το από 16.11.1990 Π. Δ/γμα (ΦΕΚ 676/Δ'/90) από το βαρυνόμενο ακίνητο, που βρίσκεται εντός του ρυμοτομικού σχεδίου του Δήμου Κηφισιάς (Ν. Αττικής) και επί της οδού Γεωργαντά αρ. 10, για το οποίο έχει εκδοθεί ο 4207/1992 σχετικός τίτλος δικαιώματος μεταφοράς συντελεστή δόμησης στο όνομα του Ανδρέα Πετρόπουλου, σε άλλο ακίνητο (ωφελούμενο), που βρίσκεται εντός του ρυμοτομικού σχεδίου του Δήμου Χαλανδρίου (Ν. Αττικής), επί της οδού Ήβης και Διονύσου (Ο.Τ. 160), για το οποίο υφίσταται δικαίωμα μεταφοράς συντελεστή δόμησης υπέρ του Ανδρέα Πετρόπουλου του Μιχαήλ, δυνάμει του αριθ. 2042/11.8.1992 συμβολαίου της Συμβολαιογράφου Αθηνών Πολυξένης Ν. Κουλάλογλου, όπως το ωφελούμενο ακίνητο φαίνεται με στοιχεία Α, Β, Γ, Δ, Α, στο σχετικό πρωτότυπο διάγραμμα σε κλίμακα 1:500, που θεωρήθηκε από τον Προϊστάμενο της Διεύθυνσης Τοπογραφικών Εφαρμογών με την 98052/1992 πράξη του και που αντίτυπό του σε φωτοσμίκρυνση δημοσιεύεται με το παρόν διάταγμα.

2. Τα ειδικότερα στοιχεία πραγματοποίησης της μεταφοράς συντελεστή δόμησης είναι τα εξής:

Συνολική δομήσιμη επιφάνεια η οποία δύναται να δομηθεί στο ωφελούμενο ακίνητο επιπλέον της επιτρεπομένης βάσει των ισχυόντων στην περιοχή όρων δόμησης 217,20 τ.μ., που αντιστοιχεί σε 100,44 τ.μ. (από ορόφους) του βαρυνομένου ακινήτου.

3. Τα ειδικότερα στοιχεία του ωφελουμένου ακινήτου μετά τη μεταφορά είναι τα εξής:

α) Εμβαδόν οικοπέδου: 830,00 τ.μ.

β) Ποσοστό κάλυψης: 40%.

γ) Συντελεστής δόμησης: 1,13.

δ) Μέγιστο επιτρεπόμενο ύψος του ανεγερθησόμενου κτιρίου: δεκαοκτώ μέτρα (18,00 μ.).

ε) Το κτίριο πρέπει να ανεγερθεί εντός του ωφελουμένου ακινήτου σύμφωνα με το διάγραμμα κάλυψης σε κλίμακα 1:200, που θεωρήθηκε από τον Προϊστάμενο της Διεύθυνσης Τοπογραφικών Εφαρμογών με την 98052/1992 πράξη του και που αντίτυπό του σε φωτοσμίκρυνση δημοσιεύεται με το παρόν διάταγμα.

4. Πριν τη χορήγηση της οικοδομικής άδειας πρέπει να προσκομισθεί στην αρμόδια πολεοδομική υπηρεσία από τους ενδιαφερομένους πιστοποιητικό από το οικείο Υποθηκοφυλακείο για την σημείωση στη μερίδα του δικαιούχου, του παρόντος διατάγματος καθώς και βεβαίωση από την αρμόδια υπηρεσία του Υπουργείου Περιβάλλοντος, Χωροταξίας και Δημοσίων Έργων, ότι ακυρώθηκε ο 4207/1992 ονομαστικός τίτλος δικαιώματος μεταφοράς συντελεστή δόμησης.

Άρθρο 2

Ακυρώνεται ο 4207/1992 ονομαστικός τίτλος δικαιώματος μεταφοράς συντελεστή δόμησης.

Άρθρο 3

Η ισχύς του παρόντος διατάγματος αρχίζει από τη δημοσίευσή του στην Εφημερίδα της Κυβερνήσεως.

Στον Υφυπουργό Περιβάλλοντος, Χωροταξίας και Δημοσίων Έργων αναθέτουμε τη δημοσίευση και εκτέλεση του παρόντος διατάγματος.

Αθήνα, 29 Δεκεμβρίου 1992

Ο ΠΡΟΕΔΡΟΣ ΤΗΣ ΔΗΜΟΚΡΑΤΙΑΣ
ΚΩΝΣΤΑΝΤΙΝΟΣ Γ. ΚΑΡΑΜΑΝΛΗΣ

Ο ΥΦΥΠΟΥΡΓΟΣ
ΠΕΡΙΒΑΛΛΟΝΤΟΣ, ΧΩΡΟΤΑΞΙΑΣ ΚΑΙ ΔΗΜΟΣΙΩΝ ΕΡΓΩΝ
ΧΡΗΣΤΟΣ ΚΑΤΣΙΓΙΑΝΝΗΣ

ΑΠΟΣΠΑΣΜΑ ΡΥΜ. ΣΧΕΔΙΟΥ


ΥΠΟΜΝΗΜΑ

οδός Θησέως

οδός Διονύσου

ΙΔΕΑΤΟ ΣΤΕΡΕΟ

ΔΙΑΓΡΑΜΜΑ ΚΑΛΥΨΗΣ 1:200

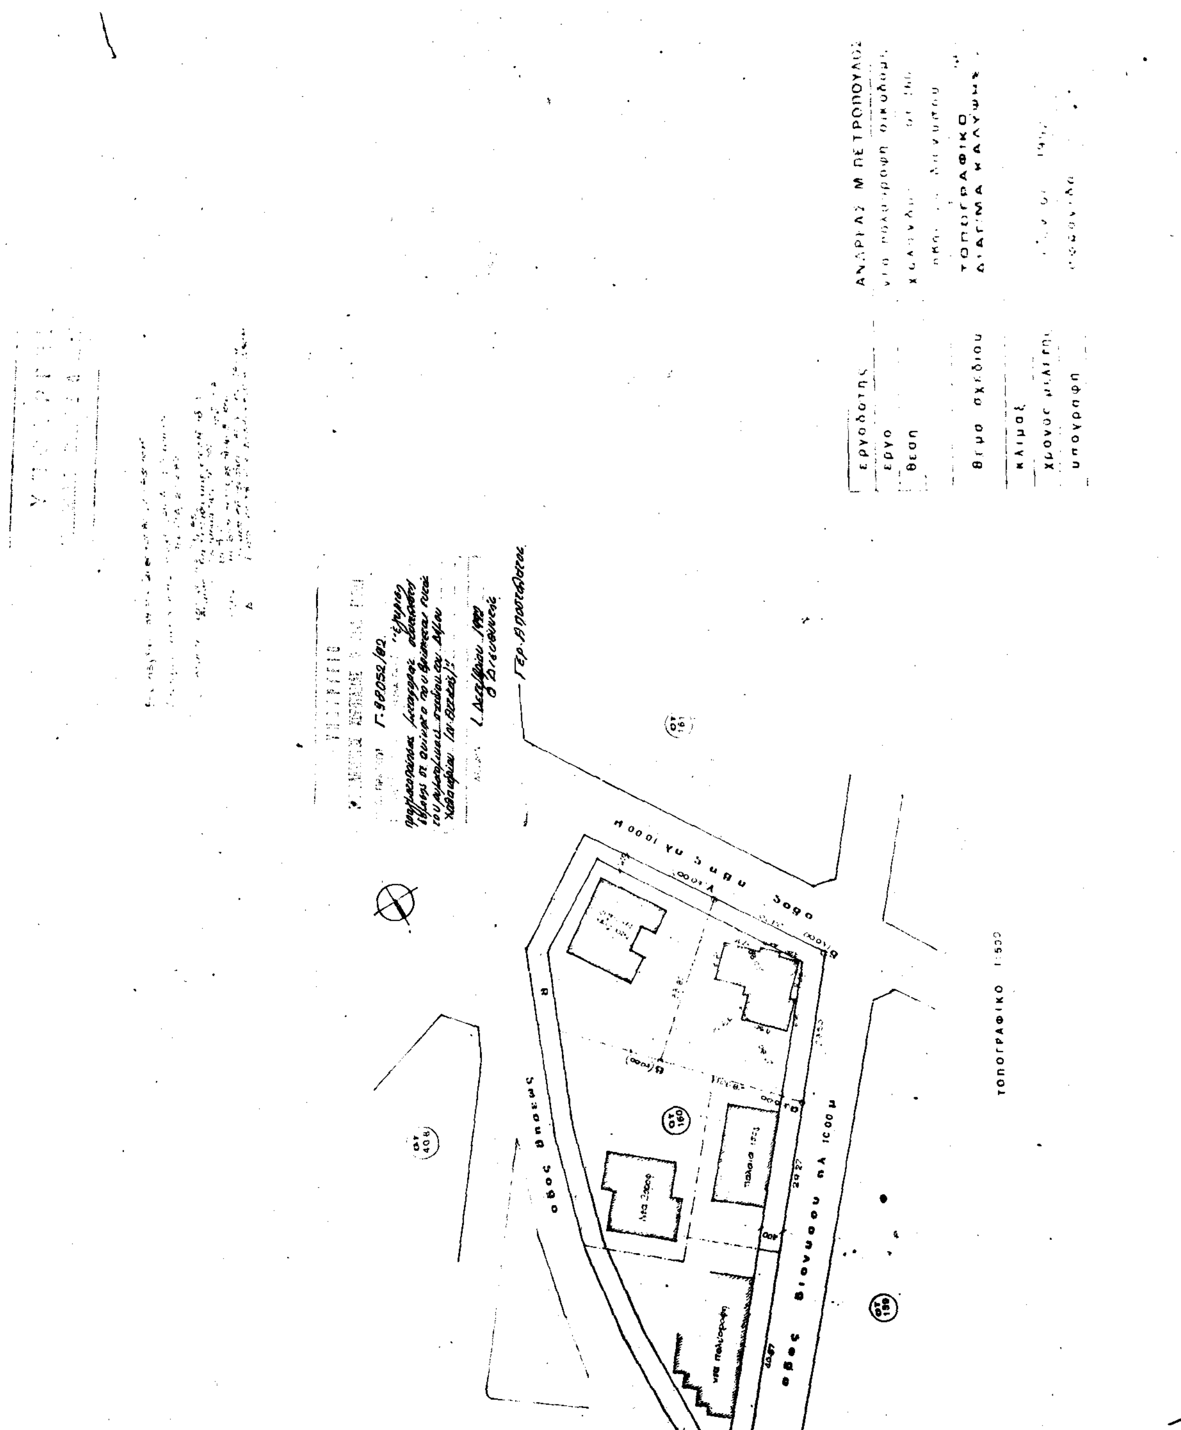

ΑΠΟΦΑΣΕΙΣ

Αριθ. 10345 (3)

Τροποποίηση όρων δόμησης του από 24.5.1985 Π.Δ. (ΦΕΚ 244/Δ'/29.5.1985), με το οποίο εγκρίθηκε το σχέδιο πόλης Οικοδομικού Συνεταιρισμού Ιατρών στο Μαρμάρι Ν. Εύβοιας.

Ο ΝΟΜΑΡΧΗΣ ΕΥΒΟΙΑΣ

Έχοντας υπόψη:

1. Το από 24.5.1985 Π.Δ. (ΦΕΚ 244/Δ'/29.5.1985), με το οποίο εγκρίθηκε η πολεοδομική μελέτη Οικοδομικού Συνεταιρισμού Ιατρών στο Μαρμάρι.
2. Την 26/8.5.92 απόφαση του Κοινοτικού Συμβουλίου Μαρμαρίου, με την οποία εγκρίθηκαν οι ζητούμενες τροποποιήσεις.
3. Την αριθ. 18/22.1.1992 αίτηση του Συνεταιρισμού, με την οποία ζητήθηκε η αναθεώρηση των όρων δόμησης και κινήθηκε η νόμιμη διαδικασία.
4. Την 4693/26.10.1992 εισήγηση του Τ.Π. και Π.Ε. προς το ΣΧΟΠ - Ν. Εύβοιας.
5. Την 6η γνωμοδότηση του 30ού/26.10.1992 πρακτικό του ΣΧΟΠ - Ευβοίας.
6. Τις διατάξεις του Α.Ν. 314/69 (ΦΕΚ 27/Α'), όπως τροποποιήθηκαν με το αριθ. 1018/71 Ν. Δ/γμα (ΦΕΚ 220/Α') και με την παρ. 3 άρθρου 34 του Ν. 1577/85 (ΦΕΚ 210/Α').
7. Τις διατάξεις του αριθ. 183/1986 Π. Δ/τος (ΦΕΚ 70/Α').
8. Το άρθρο 27 του Ν. 2081/92 (ΦΕΚ 154/Α'/ 10.9.1992), που ρυθμίζει τον έλεγχο των δαπανών που προκαλούν οι κανονιστικές διοικητικές πράξεις, αποφασίζουμε:

Τροποποιούμε τους όρους δόμησης του 24.5.1985 Π.Δ. (ΦΕΚ 244/Δ'/29.5.1985), με τις εξής συμπληρωματικές παραγράφους:

α) Απαγορεύεται η κατασκευή κτιρίων επί υποστηλωμάτων PILOTIS.

β) Επιβάλλεται για όλα τα κτίρια έλεγχος από την Επιτροπή Ενασκήσεως Αρχιτεκτονικού και Πολεοδομικού Ελέγχου (ΕΠΑΕΕ).

γ) Σε περίπτωση που κατασκευάζεται στέγη, αυτή να είναι τουλάχιστον δικλινής, με κλίσεις 25 έως 40% και μέγιστο ύψος 9,50 μ. στο υψηλότερο σημείο.

δ) Η παρούσα δεν συνοδεύεται από διάγραμμα. Από τις διατάξεις της παρούσας δεν προκαλείται δαπάνη σε βάρος του Κρατικού Προϋπολογισμού.

Η απόφαση αυτή να δημοσιευθεί στην Εφημερίδα της Κυβερνήσεως.

Χαλκίδα, 17 Δεκεμβρίου 1992

Ο Νομάρχης

ΛΑΖΑΡΟΣ ΚΥΡΙΖΟΓΛΟΥ

Αριθ. 7333/4430 (4)

Τροποποίηση όρων δόμησης περιοχής Κουμπελή Δήμου Χανίων Πολεοδομικής Μελέτης Αστικού Οικοδομικού Συν/σμού «ΟΣΣΑΥΚ-ΣΠΕ» (Π.Δ. 20.2.92, ΦΕΚ 219/ Δ'/10.3.92).

Ο ΝΟΜΑΡΧΗΣ ΧΑΝΙΩΝ

Έχοντας υπόψη:

1. Τις διατάξεις του Ν. Δ/τος της 17.7.23, όπως μεταγενέστερα τροποποιήθηκαν και συμπληρώθηκαν και ειδικότερα το άρθρο 9 και τις διατάξεις του Π.Δ. 93/87 για Οικοδομικούς Συν/σμούς, ειδικότερα το άρθρο 19 αυτού.
2. Τις διατάξεις του με αριθμό 183/1986 Π. Δ/τος (ΦΕΚ 70/Α') «έγκριση τροποποιήσεων σχεδίων πόλεων και καθορισμός όρων και περιορισμών δόμησης από τους Νομάρχες».
3. Τον πολεοδομικό κανονισμό της περιοχής του θέματος που εγκρίθηκε με το Π.Δ. 20.2.92 (ΦΕΚ 219/Δ'/ 10.3.92) και ειδικότερα την παράγραφο 3 του άρθρου 5.
4. Την αριθ. 454/92 απόφαση του Δημοτικού Συμβουλίου Χανίων.
5. Το αριθ. 41/92 (θέμα 8ο) πρακτικό του Συμβουλίου ΧΟΠ Νομ. Χανίων, με το οποίο γνωμοδοτεί για αύξηση του σ.δ. από 0,4 σε 0,6 όπως προβλέπεται από το ΓΠΣ Χανίων για την υπόψη Π.Ε. Κουμπελή, αποφασίζουμε:

Εγκρίνουμε την τροποποίηση από (0,4) σε (0,6) του συντελεστή δόμησης του Πολεοδομικού σχεδίου σε ιδιοκτησία Αστικού Οικοδομικού Συνεταιρισμού «ΟΣΣΑΥΚ-ΣΠΕ» στη θέση «Κουμπελή» Δήμου Χανίων με μέγιστη συνολική εκμεταλλεύσιμη επιφάνεια ανά μερίδα 240 μ2.

Η απόφαση αυτή δεν προκαλεί δαπάνη σε βάρος του κρατικού προϋπολογισμού.

Η απόφαση αυτή να δημοσιευθεί στην Εφημερίδα της Κυβερνήσεως.

Χανιά, 21 Δεκεμβρίου 1992

Ο Νομάρχης

ΑΝΤΩΝΗΣ ΓΡΗΓΟΡΑΚΗΣ

ΑΝΑΚΟΙΝΩΣΕΙΣ

(5)

Παρακατάθεση ρυμοτομηθέντων ακινήτων για την εφαρμογή του εγκεκριμένου σχεδίου πόλεως Χανίων στην Πλατεία Μεταπολιτευτικής Επιτροπής.

Ο ΔΗΜΑΡΧΟΣ ΧΑΝΙΩΝ

Με το 038467 γραμμάτιο συστάσεως παρακαταθήκης του Ταμείου Παρακαταθηκών και Δανείων Α' Ταμείου Χανίων, το πρότυπο γραμμάτιο βρίσκεται κατατεθειμένο στη Συμβολαιογράφο Χανίων Μαρία Κλωντζάκη κατατέθηκε από το Δήμο Χανίων το ποσό των 43.873.850 δραχμών για την αποζημίωση ρυμοτομουμένων από την Πλατεία Μεταπολιτευτικής Επιτροπής της πόλεως Χανίων σε εκτέλεση της 5/84 πράξεως Αναλογισμού και Προσκυρώσεως του Δήμου Χανίων, που κυρώθηκε με την 132/23.1.1985 απόφαση του Νομάρχη Χανίων προς εφαρμογή του εγκεκριμένου σχεδίου πόλεως Χανίων.

Η τιμή της αποζημιώσεως καθορίστηκε με την αριθ. 84/ 1991 απόφαση του Μονομελούς Πρωτοδικείου Χανίων.

Η κατάθεση έγινε από το Δήμο Χανίων υπέρ Μαριάνθης Πουλάκη, η οποία θα εισπράξει το ποσόν ή οιοσδήποτε τρίτος, ο οποίος θα αναγνωρισθεί δικαιούχος.

Η παρούσα να δημοσιευθεί στην Εφημερίδα της Κυβερνήσεως.

Χανιά, 8 Ιανουαρίου 1993

Ο Δήμαρχος

ΓΕΩΡΓΙΟΣ ΤΖΑΝΑΚΑΚΗΣ

(6)

Γνωστοποίηση παρακαταθέσεως αποζημιώσεως για προσκυρούμενα και ρυμοτομούμενα οικοπεδικά τμήματα στην οδό Βούλγαρη - Χαριλάου Θεσσαλονίκης.

Με τη αριθ. 294/1991 απόφαση του Μονομελούς Πρωτοδικείου Θεσσαλονίκης, που εκδόθηκε μετά από αίτηση των: α) Ευαγγελίας συζ. Ανδρέα Καπάτου, το γένος Τριανταφύλλου Σωκράτους, β) Αστερίου Παπούλια του Εμμανουήλ, και

γ) Κίμωνα Κοκκωνίδη του Κων/ντίνου, κατοίκων Θεσσαλονίκης, (Λεωφ. Στρατού 7, 28ης Οκτωβρίου 5 και Χρυσ. Σμύρνης 10 αντίστοιχα) κατά των:

Α) Μαρίας θυγ. Βασιλείου Κουτσούδη,

Β) α) Αριστείδη Κατσιροπούλου του Παναγιώτη, κατοίκου Ζαροκλέικων - Πατρών, β) Μαρίας χήρας Χρήστου Τσακάλου, το γένος Παναγιώτη Κατσιροπούλου, κατοίκου Προαστείου Πατρών,

γ) Γεωργίου Κατσιροπούλου του Παναγιώτη, κατοίκου Πατρών, Αρτέμιδος 50, δ) Δημητρίου Κατσιροπούλου του Παναγιώτη, κατοίκου Πατρών, Γ. Ρούφου 125, ε) Ηρώς θυγ. Παναγιώτη Κατσιροπούλου, κατοίκου Πατρών, Γ. Ρούφου 125, στ) Θεοδώρας συζ. Αθανασίου Γιαννοπούλου, το γένος Παναγιώτη Κατσιροπούλου, κατοίκου Αθηνών, Θεσσαλίας 35 - Άνω Ηλιούπολη, και ζ) Γεωργίου Φερραίου του Κων/ντίνου, κατοίκου Θεσσαλονίκης, Αρμενοπούλου 6.

Γ) α) Νικολάου Δαλακιουρίδη του Κων/ντίνου, και β) Στεφάνου Δαλακιουρίδη του Κων/ντίνου, κατοίκων Θεσσαλονίκης, (Καπετάν Βαγγέλη 7 και Σωκράτους 2 αντίστοιχα), και

Δ) Του Δήμου Θεσσαλονίκης, νομίμως εκπροσωπουμένου, καθορίστηκε σε δρχ. 60.000 το μ2 η προσωρινή τιμή μονάδος αποζημιώσεως των παρακάτω οικοπεδικών τμημάτων, τα οποία με την αριθ. 1445/1960 πράξη τακτοποιήσεως και αναλογισμού αποζημιώσεως του Πολεοδομικού Γραφείου Θεσσαλονίκης,

που κυρώθηκε με την αριθ. 47.154/1960 απόφαση του Νομάρχη Θεσσαλονίκης, προσκυρώνονται στις με αριθ. 20 και 21 ιδιοκτησίες των αιτούντων και ρυμοτομούνται για την διάνοιξη της οδού Βούλγαρη, με υποχρέους για αποζημίωση τους κυρίους των ίδιων ιδιοκτησιών:

Α) Προσκυρούμενα.

α) Επιφάνειας 59,15 μ2, που φαίνεται στο τοπογραφικό διάγραμμα που συνοδεύει την παραπάνω πράξη, μεταξύ των αριθμών 13 - 14 - 22 - 23 - 13,

β) Επιφάνειας 26,25 μ2, μεταξύ των αριθμών του ίδιου σχεδιαγράμματος 22 - 23 - 23 - 25 - 22 και τα δύο της υπ' αριθ. 14 ιδιοκτησίας, με φερόμενο ιδιοκτήτη τον Ιωάννη Κουτσούδη, δικαιοπάροχο της α των καθών,

γ) Επιφάνειας 10,50 μ2, μεταξύ των αριθμών 16 - 17 - 18 - 20 - 16, και

δ) Επιφάνειας 3,50 μ2, μεταξύ των αριθμών 18 - 20 - 27 - 18, της υπ' αριθ. 36 ιδιοκτησίας, με φερόμενους ιδιοκτήτες τους Κων/ντίνο Φερραίο και Έλλη Κατσιροπούλου, δικαιοπαρόχους των β των καθών, και

ε) Επιφάνειας 15,75 μ2, μεταξύ των αριθμών 24 - 31 - 26 - 24, της υπ' αριθ. 17 ιδιοκτησίας, με φερόμενο ιδιοκτήτη τον Κων/ντίνο Δαλιακουρίδη, δικαιοπάροχο των γ των καθών, και

Β) Ρυμοτομούμενα.

α) Επιφάνειας 90,00 μ2 μεταξύ των αριθμών 80 - 81 - 23 - 13 - 80, και

β) Επιφάνειας 47,85 μ2, μεταξύ των αριθμών 81 - 82 - 117 - 24 - 23 - 81, της υπ' αριθ. 14 ιδιοκτησίας, και

γ) Επιφάνειας 42,15 μ2, μεταξύ των αριθμών 24 - 31 - 83 - 82 - 117 - 24 της υπ' αριθ. 17 ιδιοκτησίας και για τα επικείμενα:

α) Δρχ. 1.000 για κάθε μ3 κτίσματος,

β) Δρχ. 1.000 για κάθε τρέχον μέτρο περίφραξης,

γ) Δρχ. 4.000 για οπωροφόρο δέντρο,

δ) Δρχ. 2.000 για κάθε καλλωπιστικό δέντρο, και

ε) Δρχ. 800 για κάθε καλλωπιστικό θάμνο.

Οι παραπάνω δύο πρώτοι των αιτούντων και οι Κων/ντίνος Κοκκωνίδης του Κίμωνα και Νικόλαος Κοκκωνίδης του Κίμωνα, κάτοικοι Θεσ/νίκης, Χρυσ. Σμύρνης 27, ειδικοί διάδοχοι του αρχικά τρίτου αιτούντα Κίμωνα Κοκκωνίδη του Κων/ντίνου, υπέρ ων οι προσκυρώσεις και ωφελούμενοι παρόδιοι εκ της διανοίξεως της οδού, κατέθεσαν το συνολικό ποσό της αποζημιώσεως, δηλαδή δεκαοκτώ εκατομμύρια, εξήντα εννέα χιλιάδες δραχμές (18.069.000) – 295,15 μ2 οικοπεδικών τμημάτων (59,15 + 26,25 + 10,50 + 3,50 + 15,75 + 90,00 + 47,85 + 42,15) x 60,00 δρχ. = 17.709.000 + δρχ. 360.000 για τα πάσης φύσεως επικείμενα υπέρ αυτών που θα αναγνωριστούν δικαιούχοι, στο Ταμείο Παρακαταθηκών και Δανείων Θεσσαλονίκης και συντάχθηκε το αριθ. 82/12.1.1993 γραμμάτιο συστάσεως παρακαταθήκης, που το κατέθεσαν στη Συμβολαιογράφο Θεσσαλονίκης Άρτεμη Μπουλάκη, με την αριθ. 4702/12.1.1993 πράξη της.

Παρούσα να δημοσιευθεί στην Εφημερίδα της Κυβερνήσεως.

(Αριθ. διπλοτ. Δημ. Ταμ. Θεσ/νίκης 2937878/13.1.93.)

Θεσσαλονίκη, 13 Ιανουαρίου 1993

Ο Πληρεξούσιος Δικηγόρος

ΜΕΝΕΛΑΟΣ ΜΑΡΙΝΟΣ

ΕΘΝΙΚΟ ΤΥΠΟΓΡΑΦΕΙΟ

Εκδίδει την ΕΦΗΜΕΡΙΔΑ ΤΗΣ ΚΥΒΕΡΝΗΣΕΩΣ από το 1833

Διεύθυνση : Καποδιστρίου 34
Ταχ. Κώδικας : 104 32
TELEX : 22.3211 YPET GR

Οι Υπηρεσίες του **ΕΘΝΙΚΟΥ ΤΥΠΟΓΡΑΦΕΙΟΥ** λειτουργούν καθημερινά από **8.00'** έως **13.30'**

ΧΡΗΣΙΜΕΣ ΠΛΗΡΟΦΟΡΙΕΣ

* Πώληση ΦΕΚ όλων των Τευχών Σολωμού 51 τηλ.: 52.39.762
* ΒΙΒΛΙΟΘΗΚΗ: Σολωμού 51 τηλ.: 52.48.188
* Για φωτοαντίγραφα παλαιών τευχών στην οδό Σολωμού 51 τηλ.: 52.48.141
* Τμήμα πληροφόρησης: Για τα δημοσιεύματα των ΦΕΚ Καποδιστρίου 25 τηλ.: 52.25.713 – 52.49.547

* Οδηγίες για δημοσιεύματα Ανωνύμων Εταιρειών και ΕΠΕ τηλ.: 52.48.785

Πληροφορίες για δημοσιεύματα Ανωνύμων Εταιρειών και ΕΠΕ τηλ.: 52.25.761

* Αποστολή ΦΕΚ στην επαρχία με καταβολή της αξίας του δια μέσου Δημοσίου Ταμείου Για πληροφορίες: τηλ.: 52.48.320

Τιμές κατά τεύχος της ΕΦΗΜΕΡΙΔΑΣ ΤΗΣ ΚΥΒΕΡΝΗΣΕΩΣ:

Κάθε τεύχος μέχρι 8 σελίδες δρχ. 100. Από 9 σελίδες μέχρι 16 δρχ. 150, από 17 έως 24 δρχ. 200

Από 25 σελίδες και πάνω η τιμή πώλησης κάθε φύλλου (8σέλιδου ή μέρους αυτού) αυξάνεται κατά 50 δρχ.

Μπορείτε να γίνετε συνδρομητής για όποιο τεύχος θέλετε. Θα σας αποστέλλεται με το Ταχυδρομείο.

ΕΤΗΣΙΕΣ ΣΥΝΔΡΟΜΕΣ

Κωδικός αριθ. κατάθεσης στο Δημόσιο Ταμείο 2531		Κωδικός αριθ. κατάθεσης στο Δημόσιο Ταμείο 3512
Η ετήσια συνδρομή είναι:		Ποσοστό 5% υπέρ του Ταμείου Αλληλοβοηθείας του Προσωπικού (ΤΑΠΕΤ)
α) Για το Τεύχος Α'	Δρχ. 15.000	Δρχ. 750
β) » » » Β'	» 30.000	» 1.500
γ) » » » Γ'	» 10.000	» 500
δ) » » » Δ'	» 30.000	» 1.500
ε) » » » Αναπτυξιακών Πράξεων	» 20.000	» 1.000
στ) » » » Ν.Π.Δ.Δ.	» 10.000	» 500
ζ) » » » ΠΑΡΑΡΤΗΜΑ	» 5.000	» 250
η) » » » Δελτ. Εμπ.& Βιομ. Ιδ.	» 10.000	» 500
θ) » » » Αν. Ειδικού Δικαστηρίου	» 3.000	» 150
ι) » » » Α.Ε. & Ε.Π.Ε.	» 200.000	» 10.000
ια) Για όλα τα Τεύχη εκτός ΤΑΕ-ΕΠΕ	» 100.000	» 5.000

Πληροφορίες: τηλ. 52.48.320